


記号	機器名称	メーカー	型番	数量
C1 ●	ドーム型ネットワークカメラ	Panasonic	WV-SFN130	1台
C2 ●	屋外用ネットワークカメラ	Panasonic	WV-S1511LNJ	2台
	同上取付金具	Panasonic	WJ-Q120	2台
NR	ネットワークレコーダー	Panasonic	WJ-WV250/V1	1台
HUB	給電ハブ	Panasonic	PN231299	1台
☑	天井点検口 (450×450)			3ヶ所

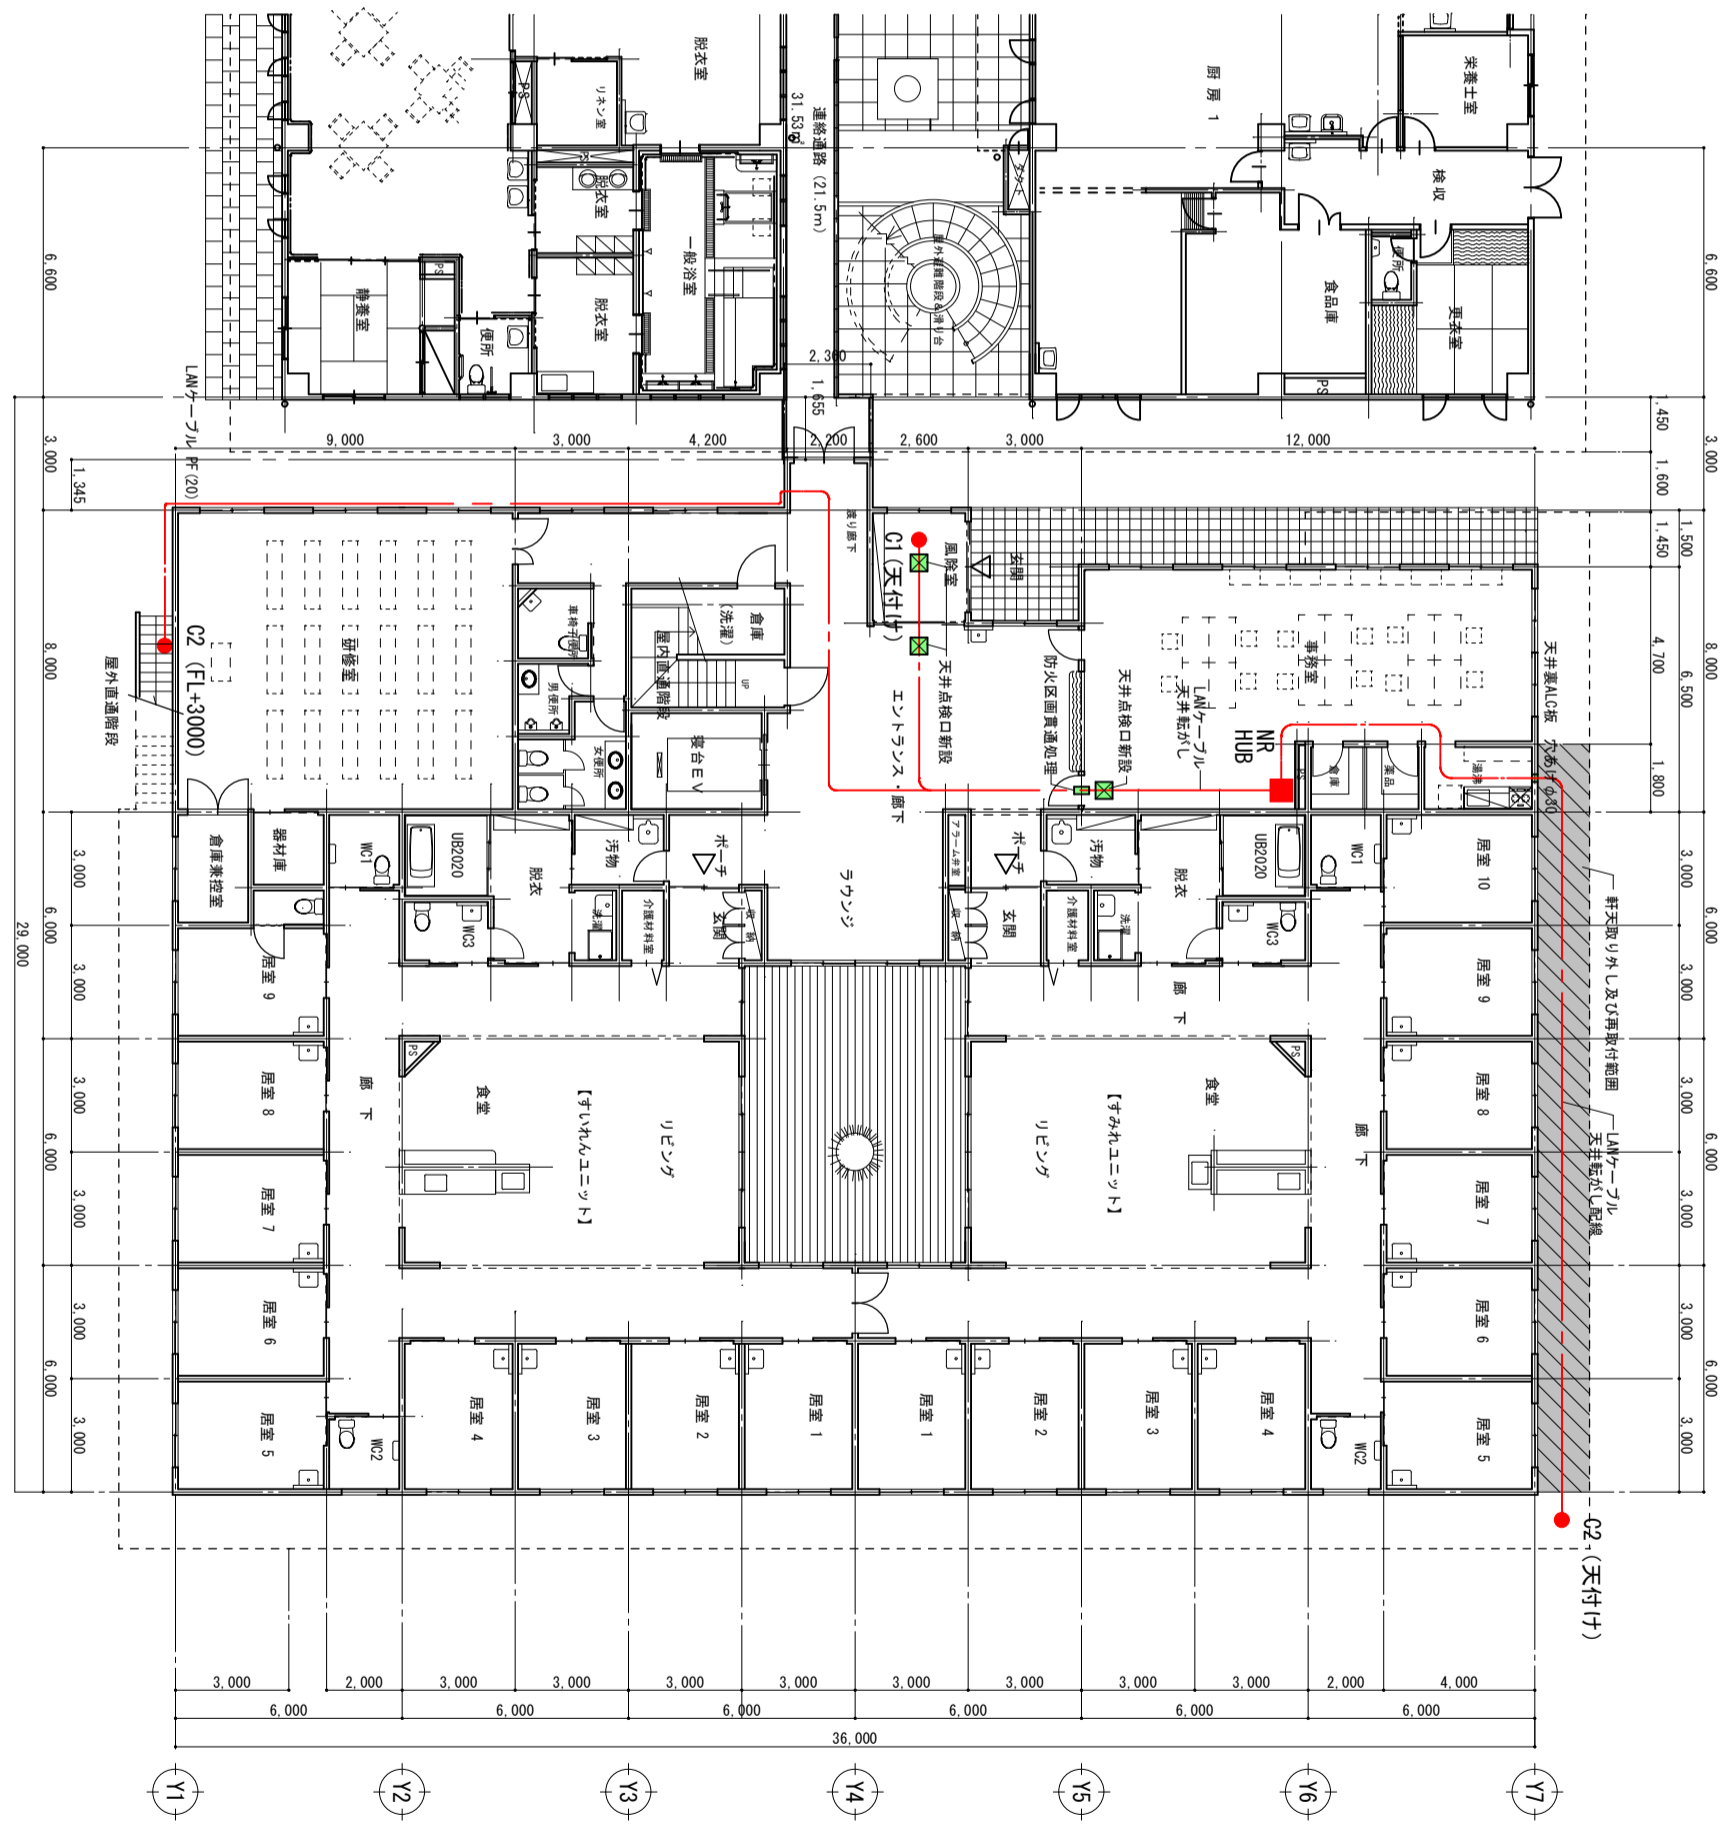

地域密着型特別養護老人ホーム明尺苑
防犯カメラ設置工事
1階防犯カメラ設置図